


洗面器:CIE-BAERA40
水栓金具:AQ-K47450-MDP
の場合

背板開口フサギ板×1





ポリ合板4mm
Tビス留580×300

底板開口フサギ板×1

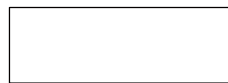

ポリ合板4mm
Tビス留580×200

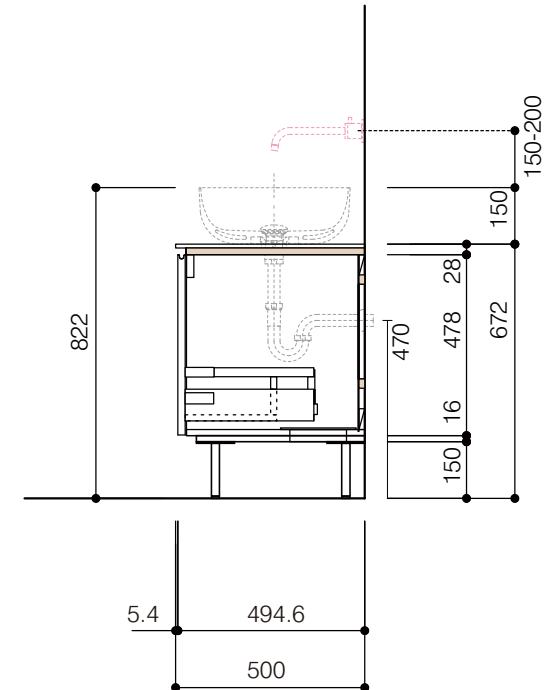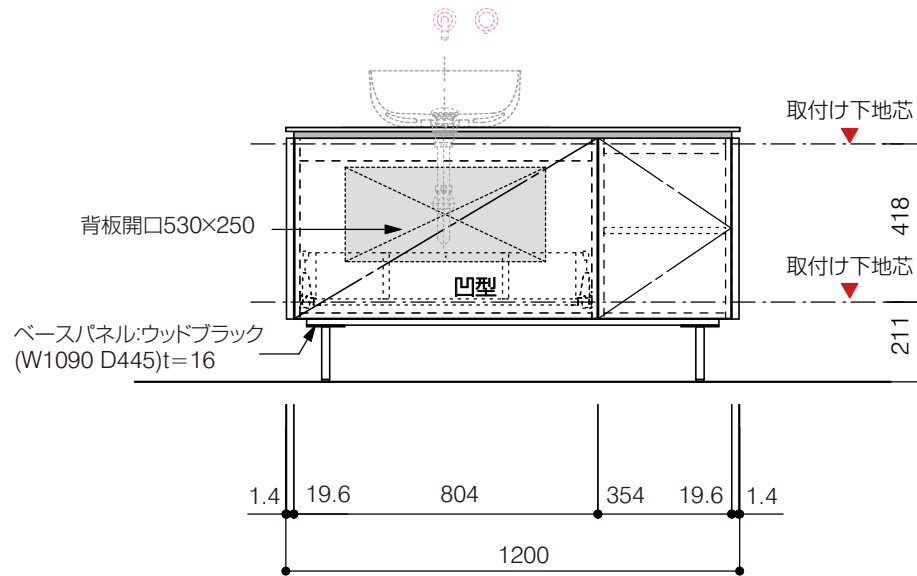

単位:mm

品名 アサンブラージュホワイト洗面キャビネット 間口1200mm 壁付け水栓タイプ 2段扉タイプ(左仕様) 脚部H=150mm

品番 **OCA-WH1200L/WS+脚色**

仕様

- サイズ:W1200×D500×H670mm
- 4本脚
- 天板:人工大理石 モデストホワイト
- 扉:メラミン化粧板 ホワイトミスト
- 引出:フルスライドソフトクローズ
- 洗面ボウル:水栓金具・排水目皿・トラップ・止水栓別途
- 受注生産

重量 - 縮尺 -

AQUA Pi A ●TEL 0120-65-1232 ●FAX 06-6532-1580
ENJOY BATHROOM EXPERIENCE hits@hiratatile.co.jp

